



7 PLANTA LOCALIZAÇÃO
ESCALA 1:1000

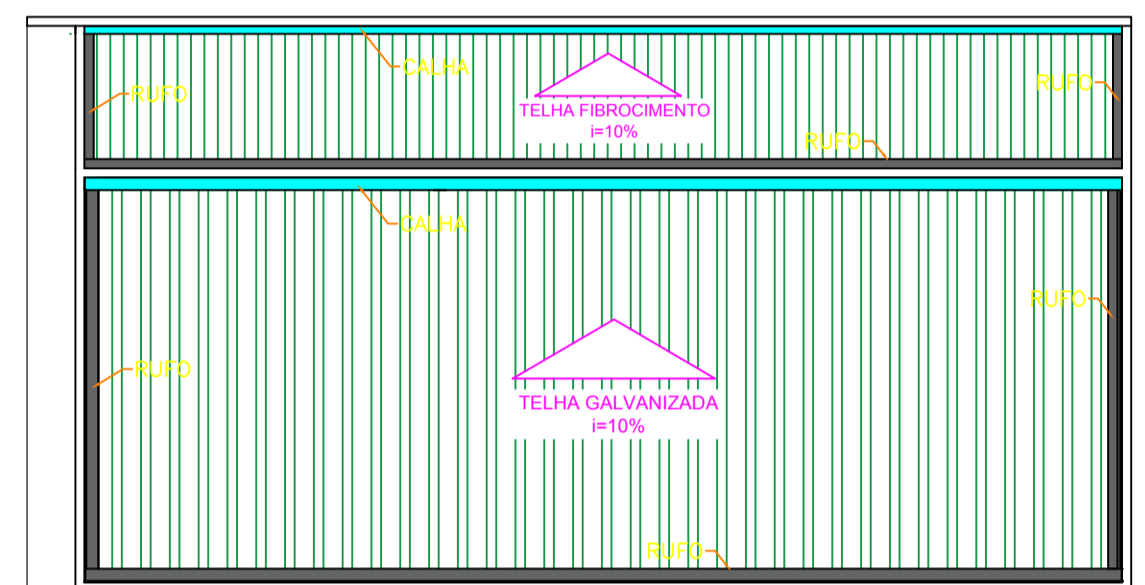


8 PLANTA COBERTURA
ESCALA 1:125


QUADRO DE ABERTURAS					
PORTAS	Item	Dimensões (l x h)	Funcionamento	QTD.	Material
	P1	200x210	Correr	1	Vidro Temperado
	P2	80x210	Abriu	4	Madeira
JANELAS	Item	Dimensões (l x h) / Peitoril	Funcionamento	QTD.	Material
	J1	150x110/100	Correr	3	Vidro Temperado

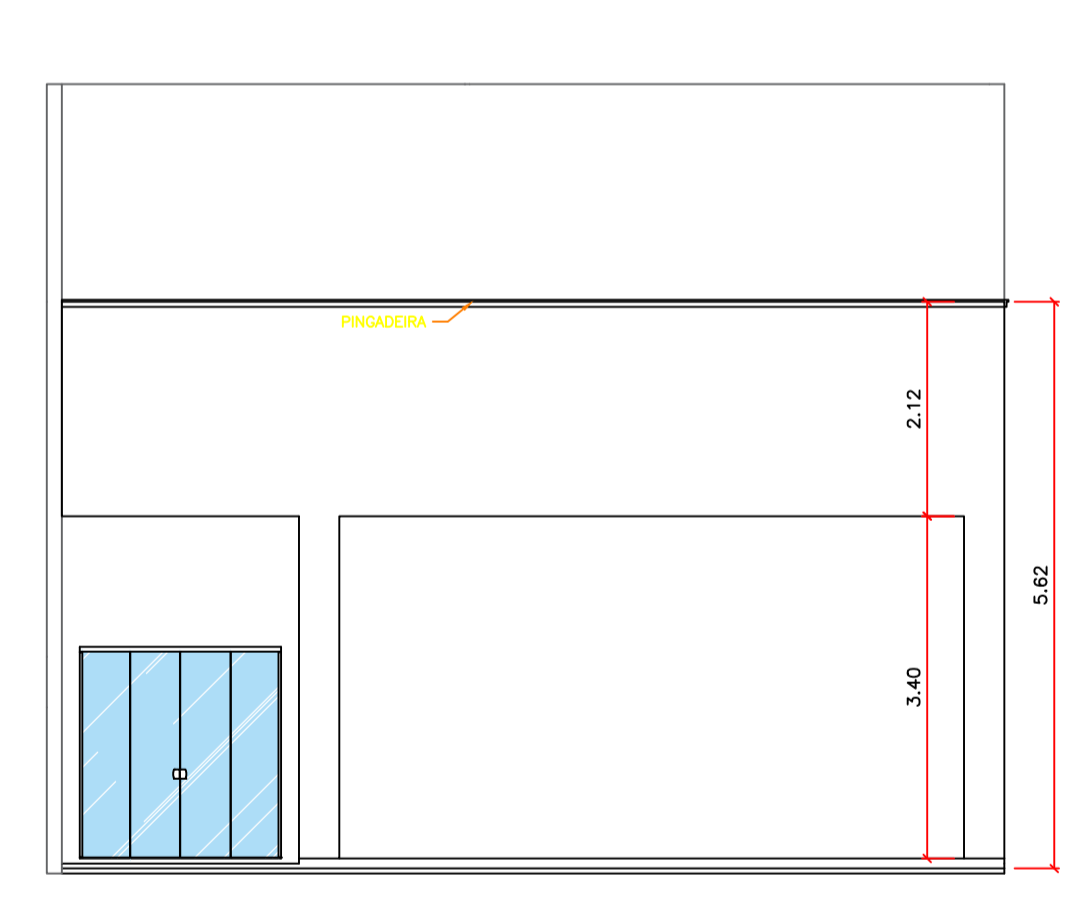


2 VISTA 01
ESCALA 1:50

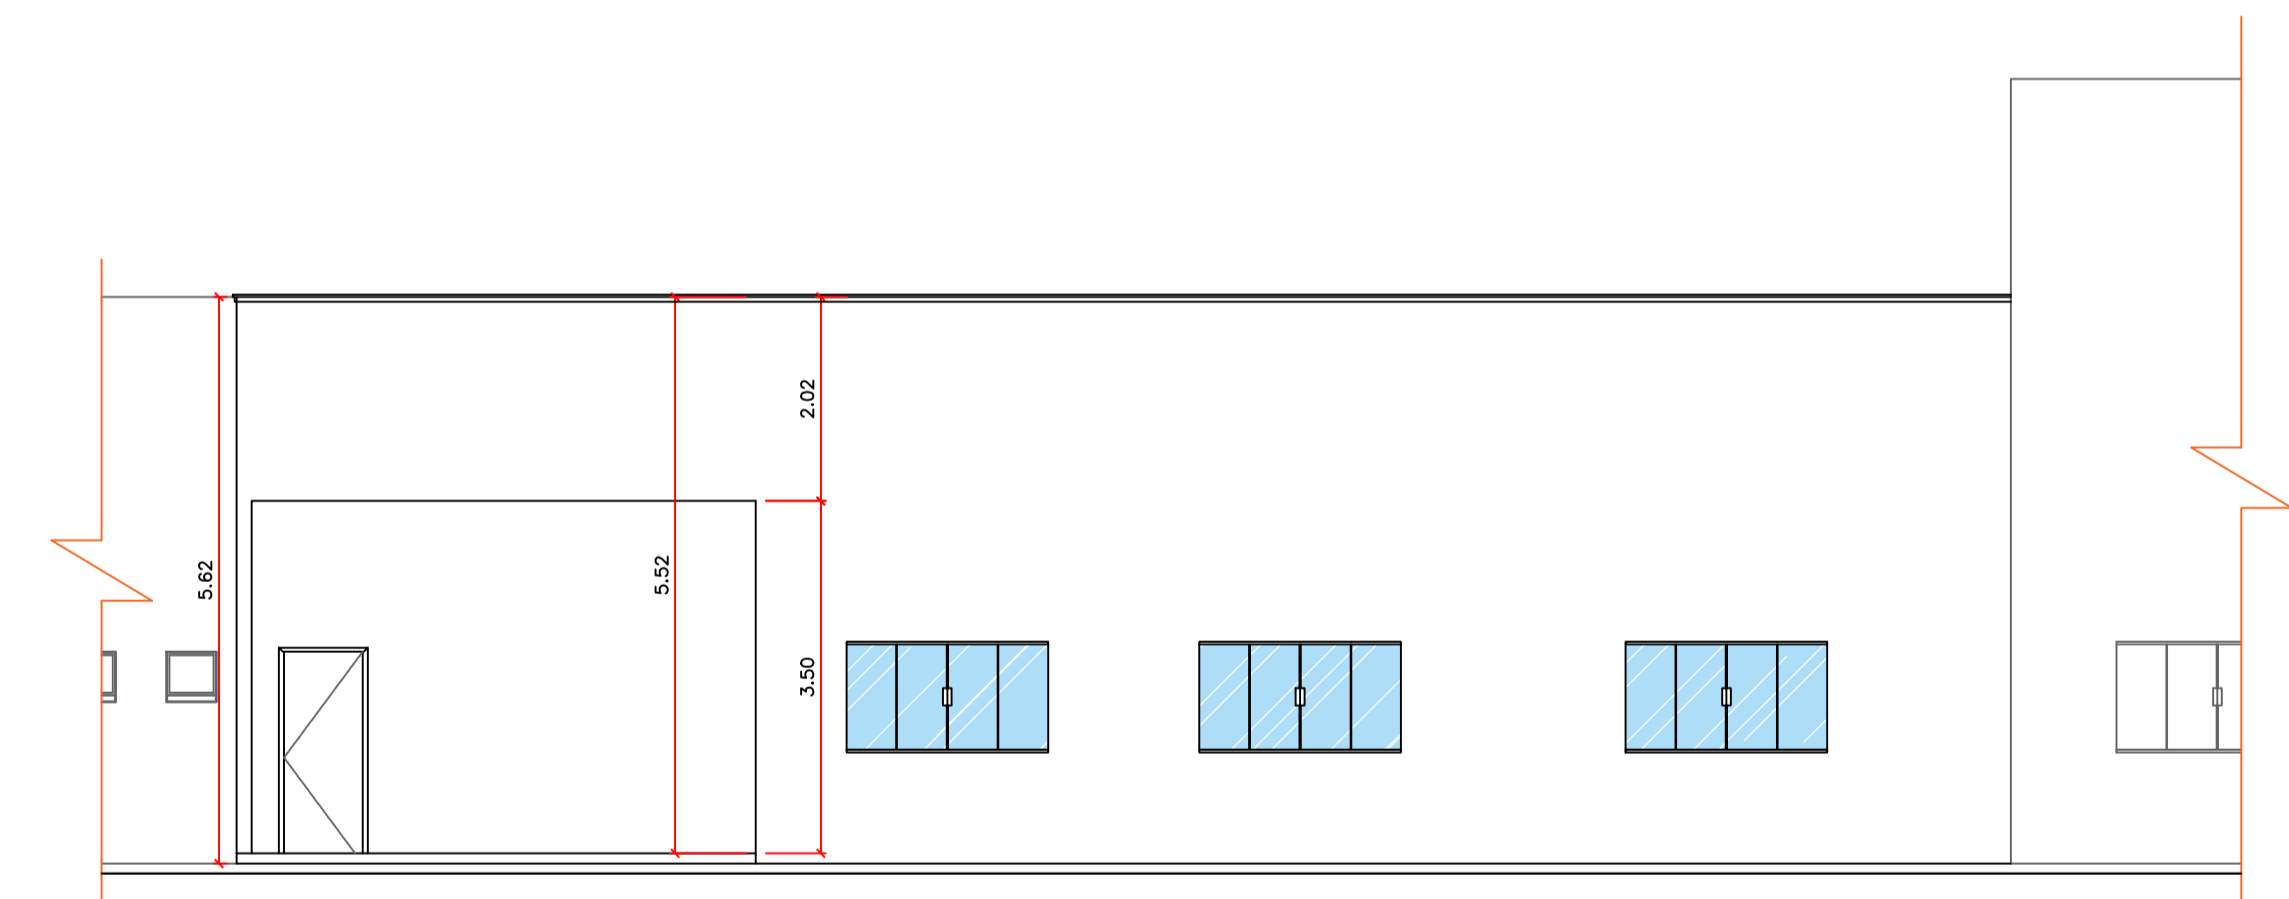


3 VISTA 02
ESCALA 1:50

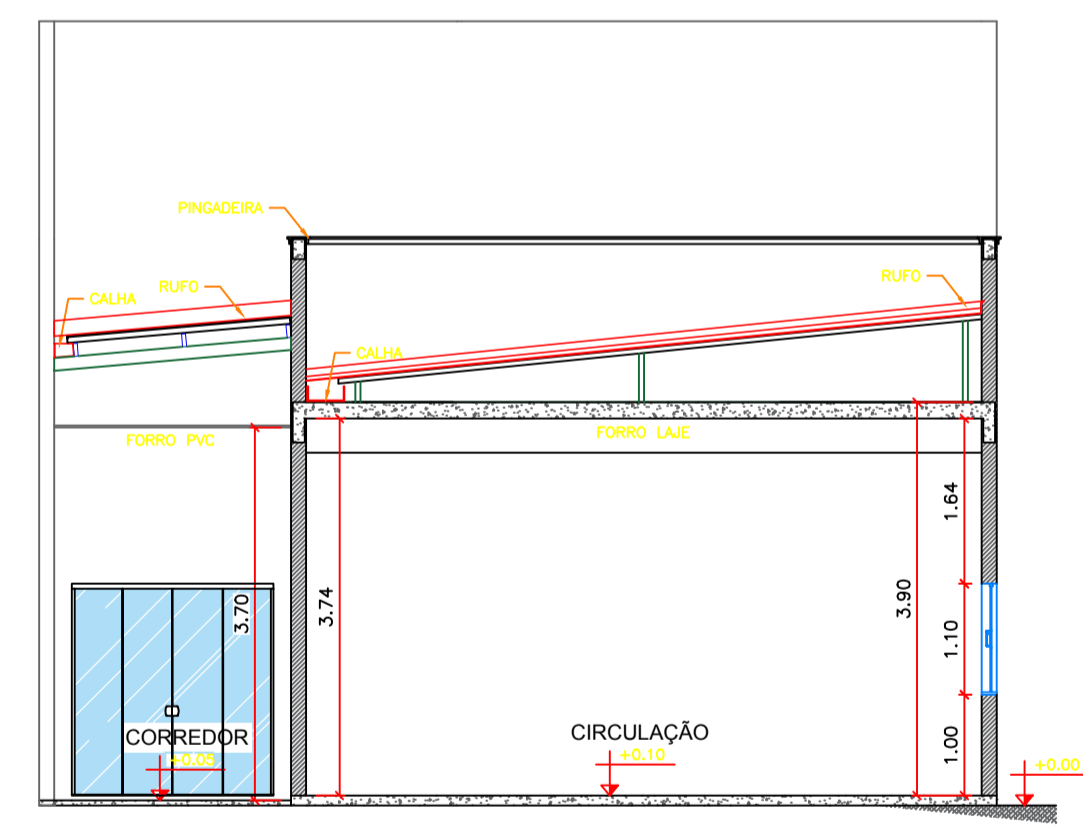

4 CORTE A-A
ESCALA 1:50

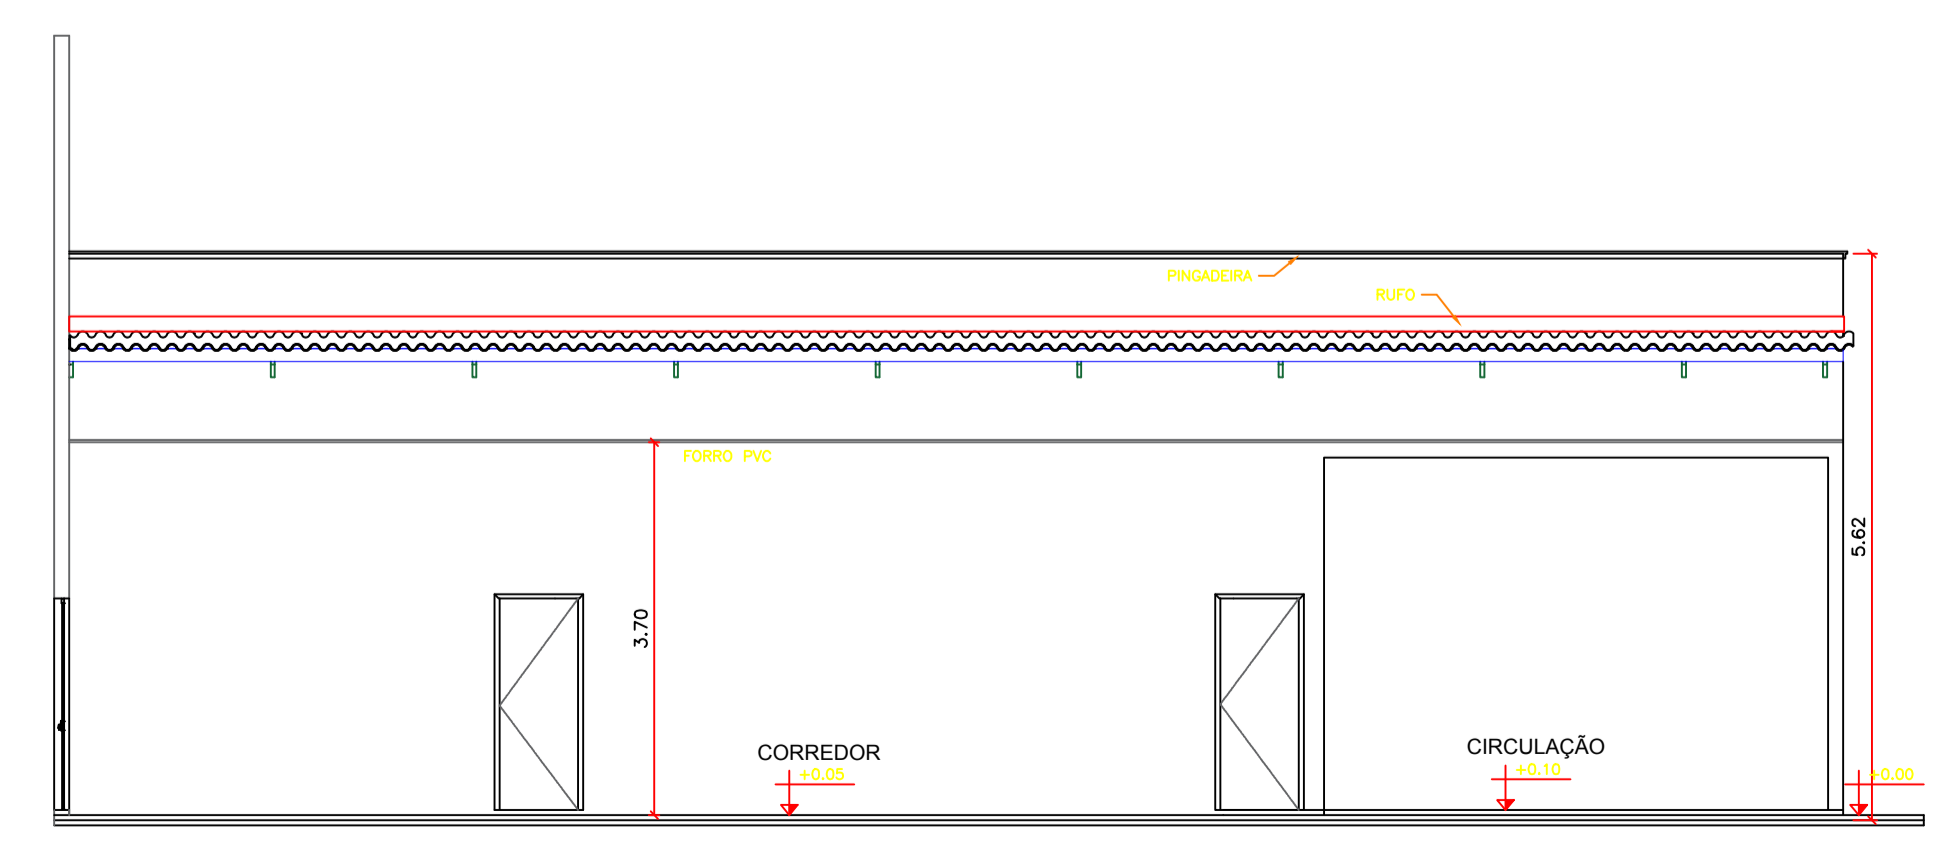

5 CORTE B-B
ESCALA 1:50

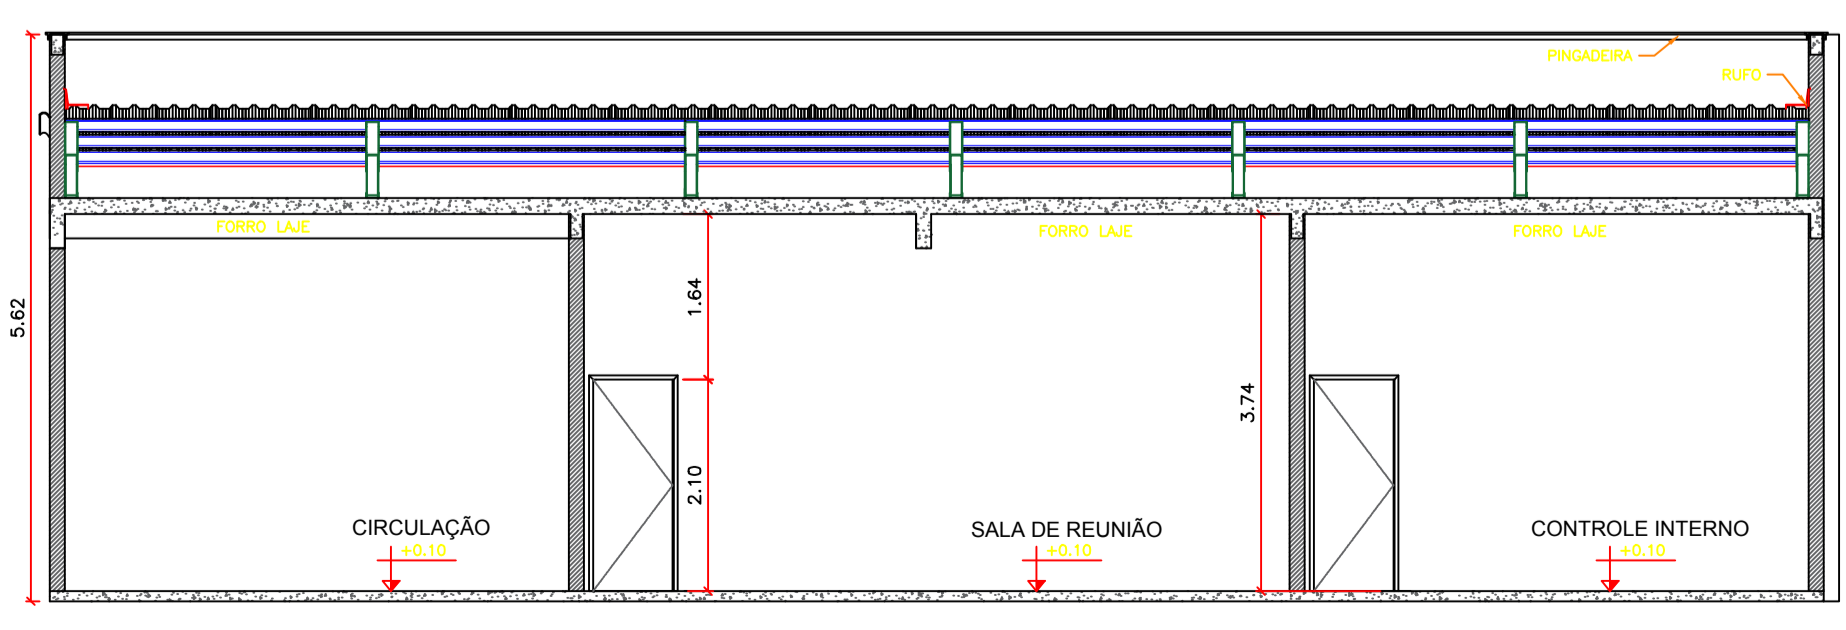

6 CORTE C-C
ESCALA 1:50

CAMARA MUNICIPAL DE MINAÇU-GO

ARQUITETÔNICO AMPLIAÇÃO

PROPRIETÁRIO: CÂMARA MUNICIPAL DE MINAÇU
CNPJ:01.650.018/0001-00

RESPONSÁVEL TÉCNICO: Gustavo Torres de Souza
Eng. Civil - CREA: 1016152728/D-GO

REVISÃO: DADOS DA OBRA:
- Endereço: AV. CEARÁ QD.01 CONJUNTO HABITACIONAL PRIMAVERA - MINAÇU / GO
- Quadro de medidas: 5.102,00m²
- Área Lote: 612,05m²
- Área Construída Existente: 164,56m²
- Área Construída Total: 776,61m²
- Taxa de Ocupação: 15,32%

DATA: AGOSTO/2022 ESCALA: INDICADA

CONTEUDO:
- Planta Baixa;
- Vista 01 e 02;
- Corte A-A;
- Corte B-B;
- Corte C-C;
- Quadro de Aberturas;
- Planta Cobertura;
- Planta Localização.

01/01